


- COSTRUZIONI
- DEMOLIZIONI

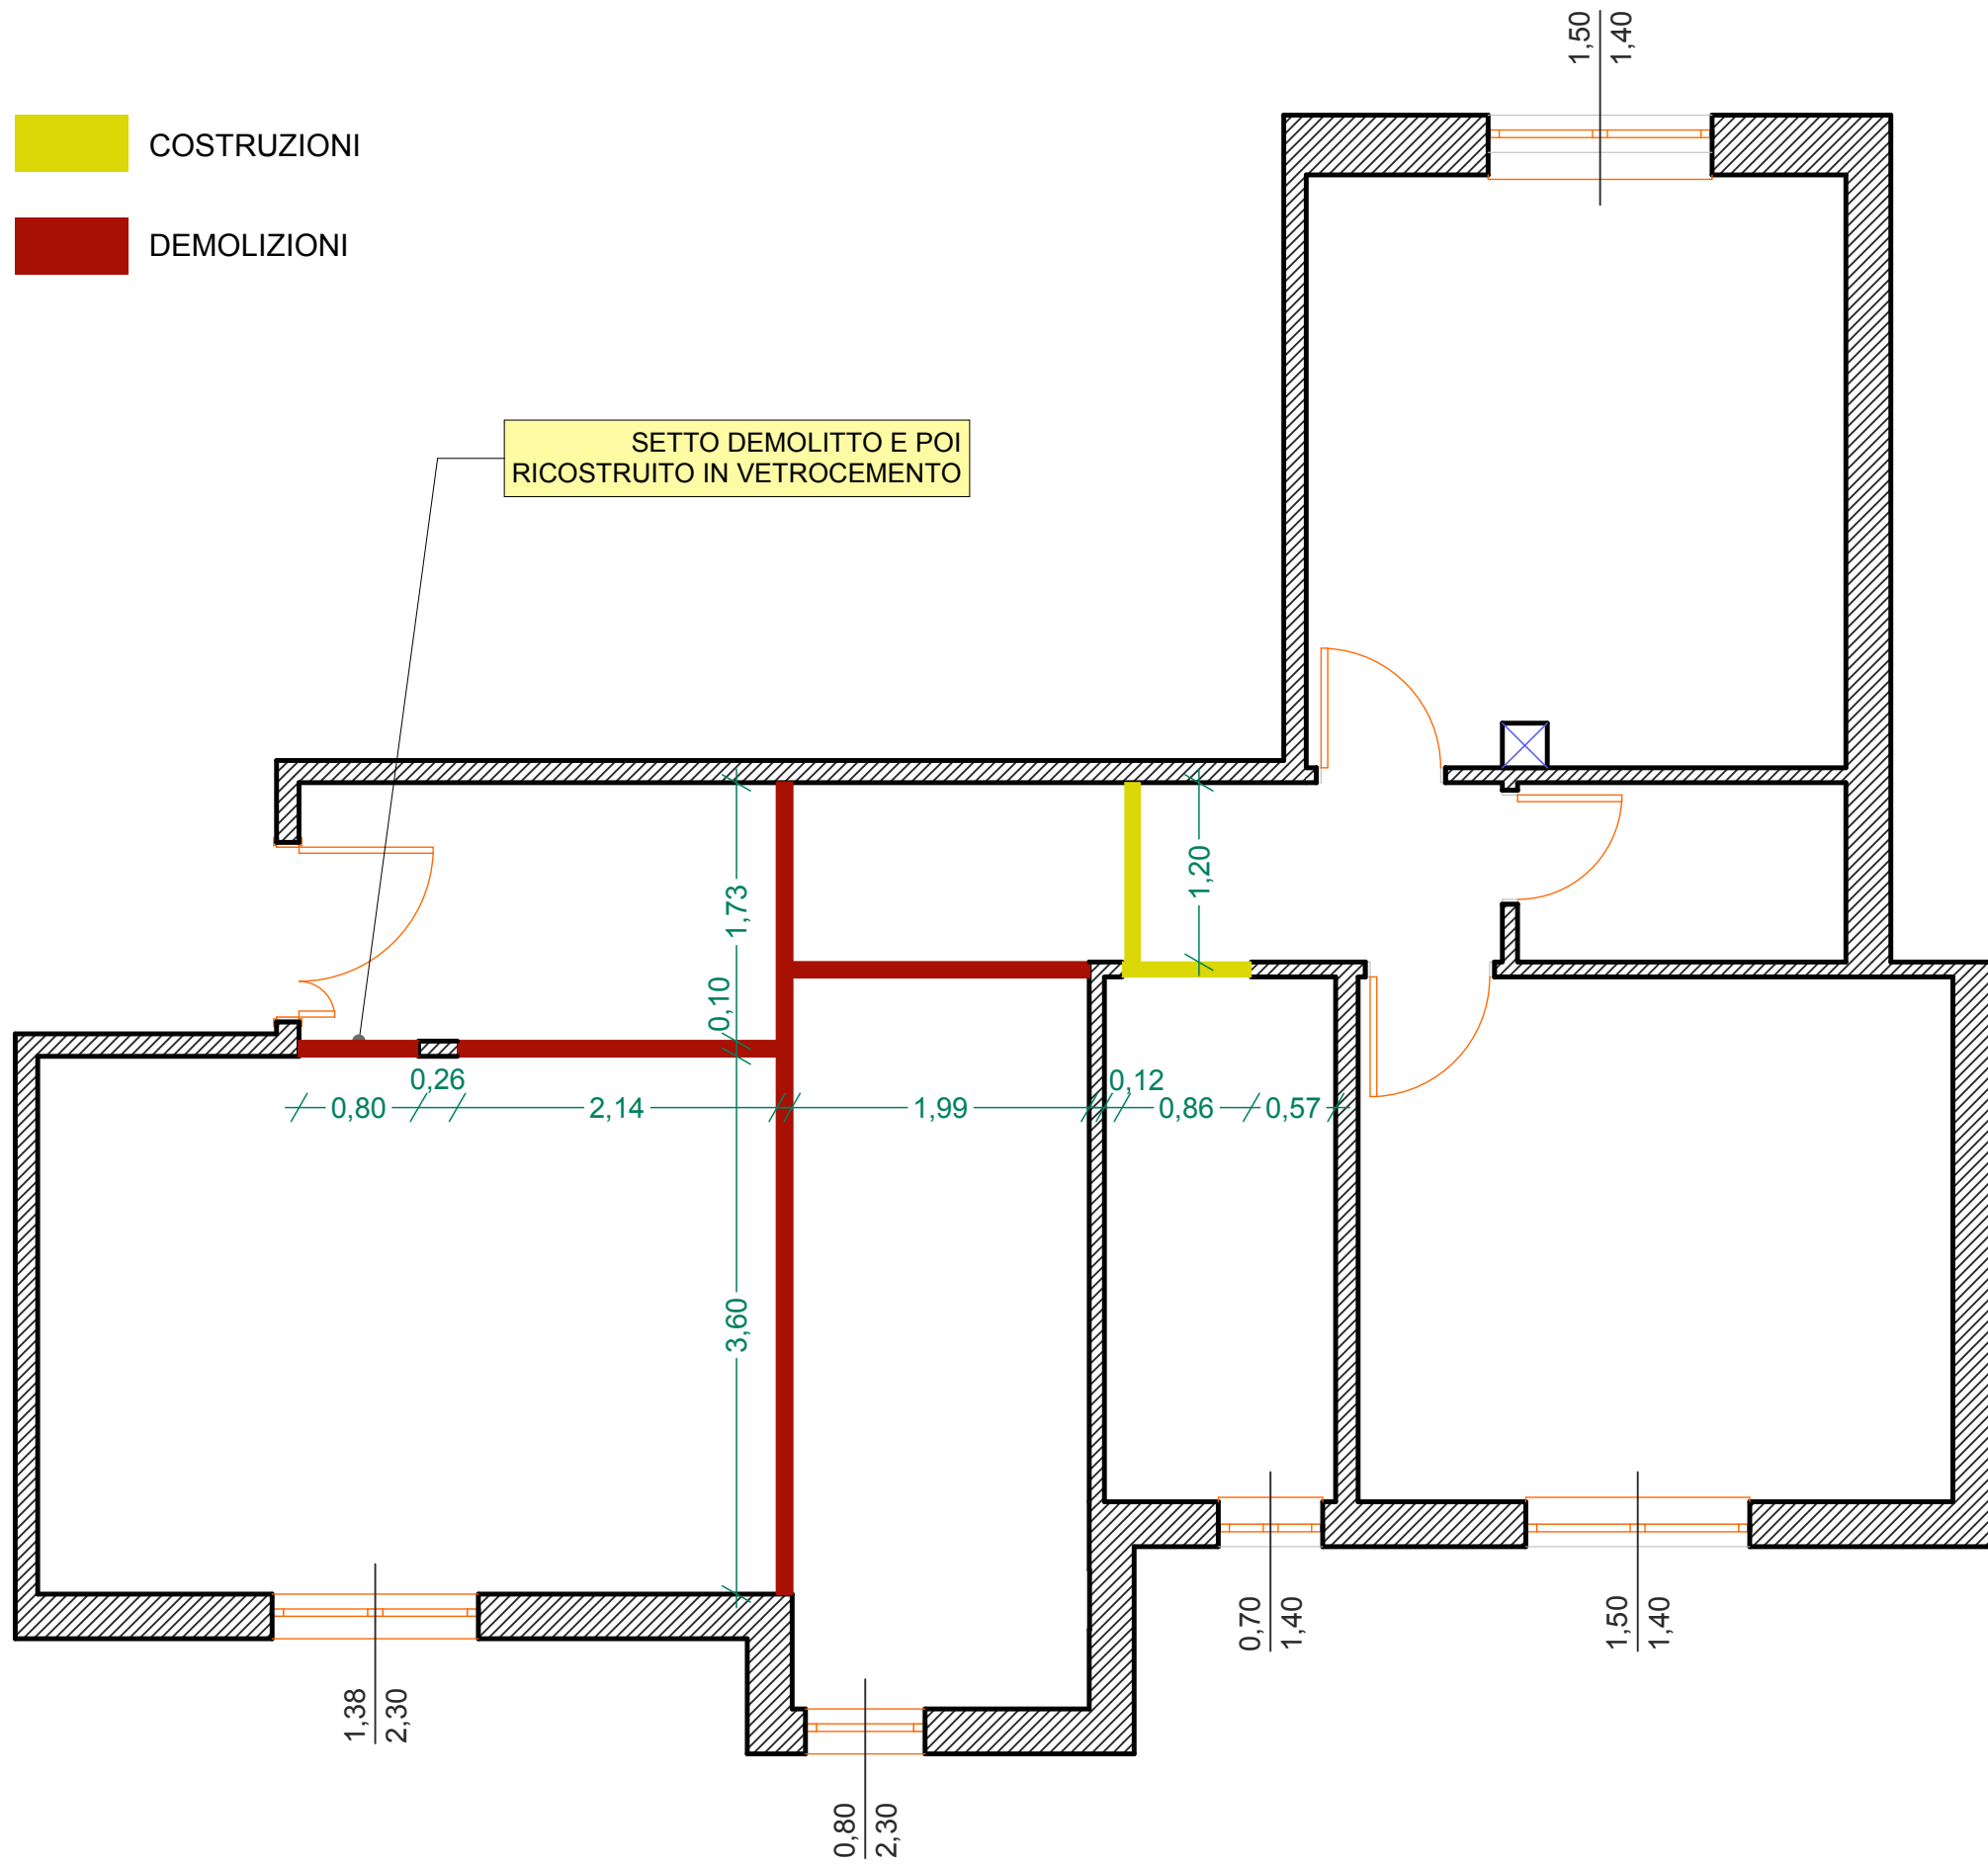

PIANTA DEMOLIZIONI - COSTRUZIONI

scala 1 : 20