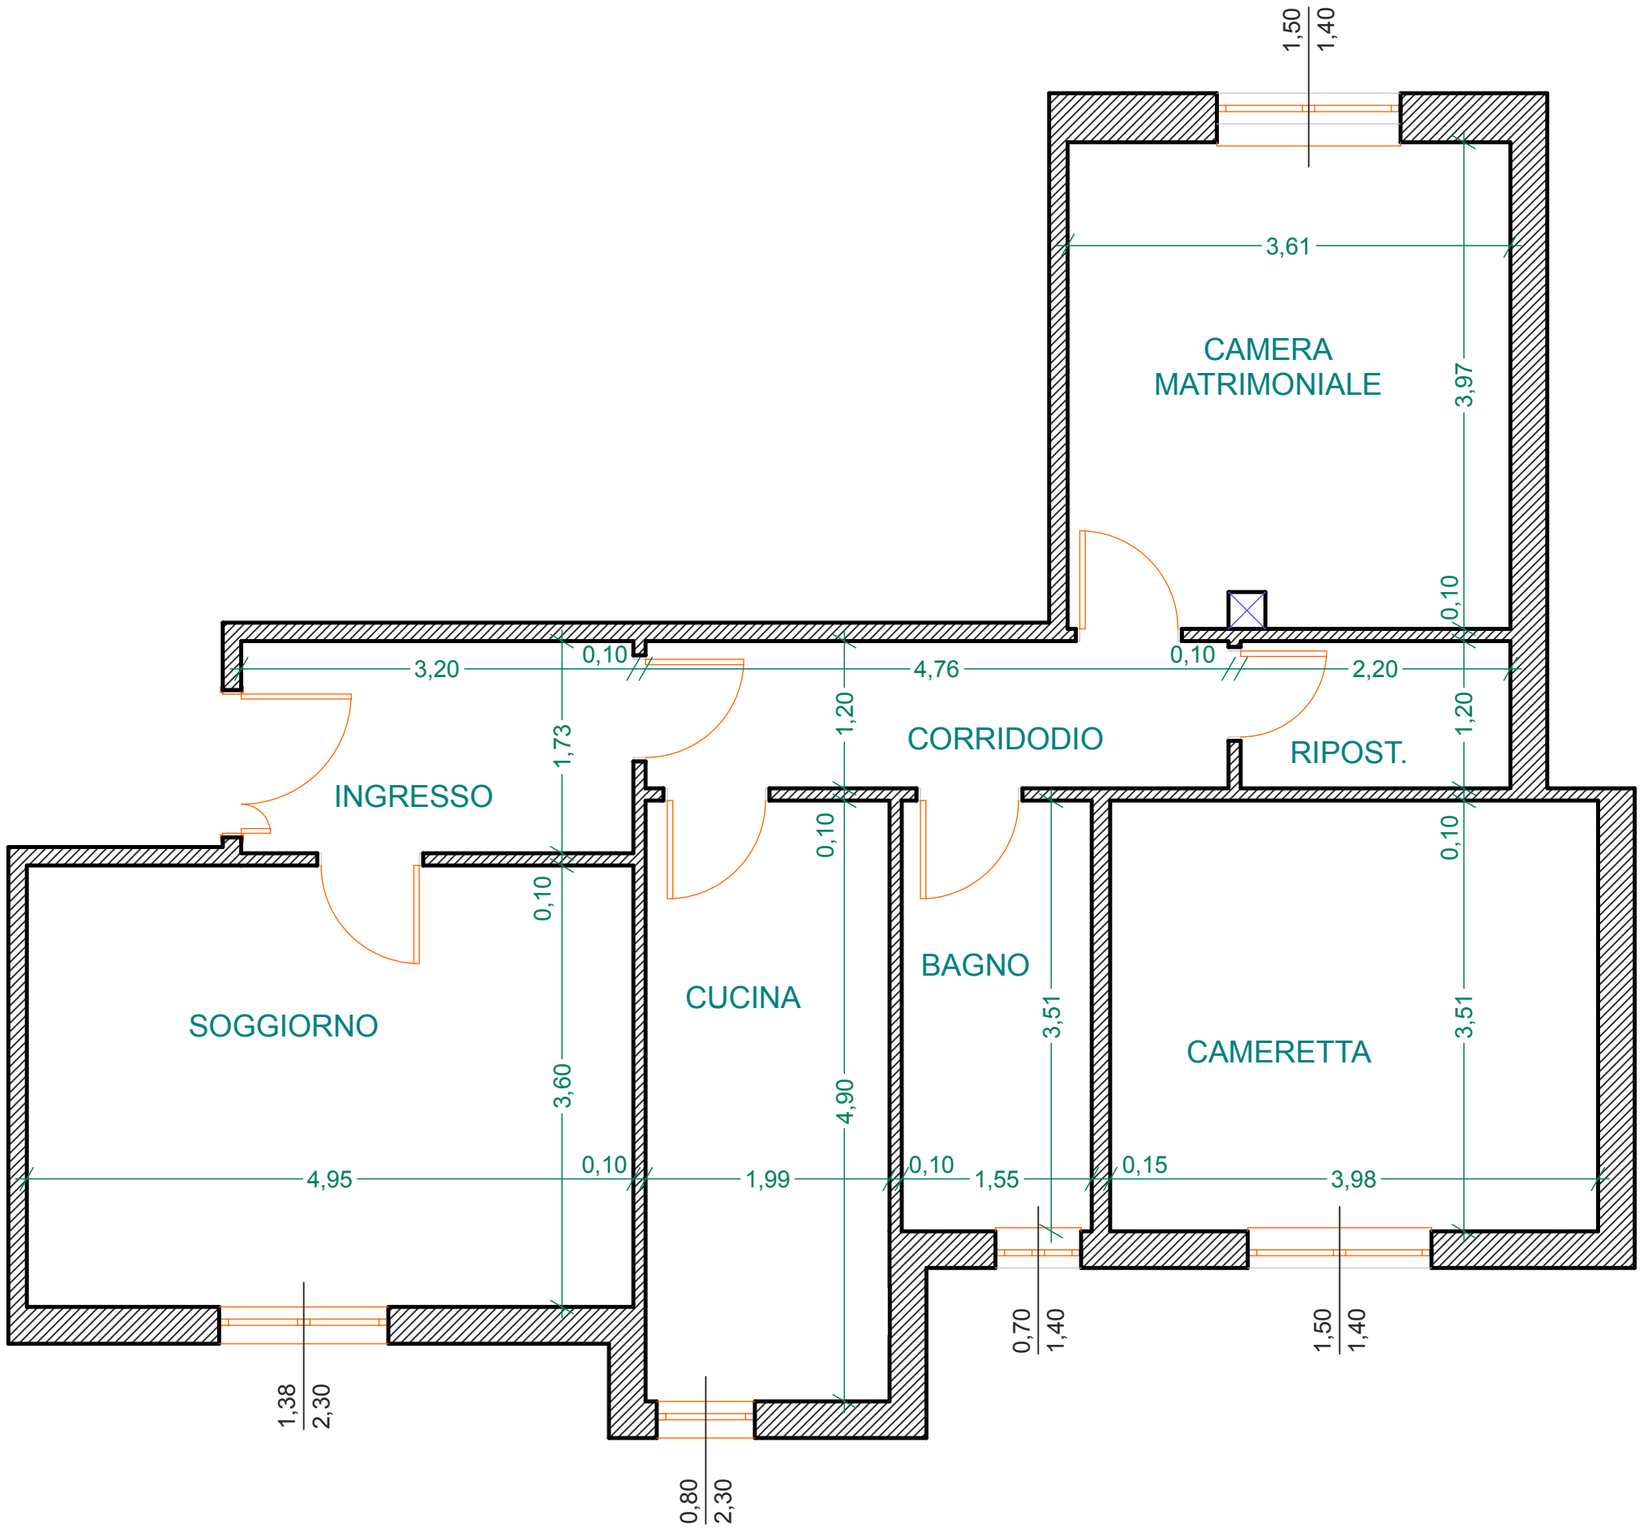

PIANTA STATO DI FATTO

scala 1 : 50

MARIAGRAZIA**manca**
architettoDIGITALE.it